


ZMĚNA Č. 1 ÚP NEPLACHOV

VÝKRES ŠIRŠÍCH VZTAHŮ

LEGENDA:

stav	návrh	
		HRANICE ŘEŠENÉHO ÚZEMÍ ZMĚNOU Č.1 OBCE NEPLACHOV
		HRANICE OBCE
		HRANICE OKRESU
		NEPLACHOV
		SÍDLO OBECNÍHO ÚŘADU
		SILNICE I. TŘÍDY
		TRASA DÁLNIČE D3
		SILNICE II. TŘÍDY
		SILNICE III. TŘÍDY
		ŽELEZNICE
		IV. TRANZITNÍ ŽELEZNIČNÍ KORIDOR
		KORIDOR PŘELOŽKY I/22
		KORIDOR PLYNOVODU
		NADREGIONÁLNÍ BIOCENTRUM
		NADREGIONÁLNÍ BIKORIDOR
		REGIONÁLNÍ BIOCENTRUM
		REGIONÁLNÍ BIKORIDOR

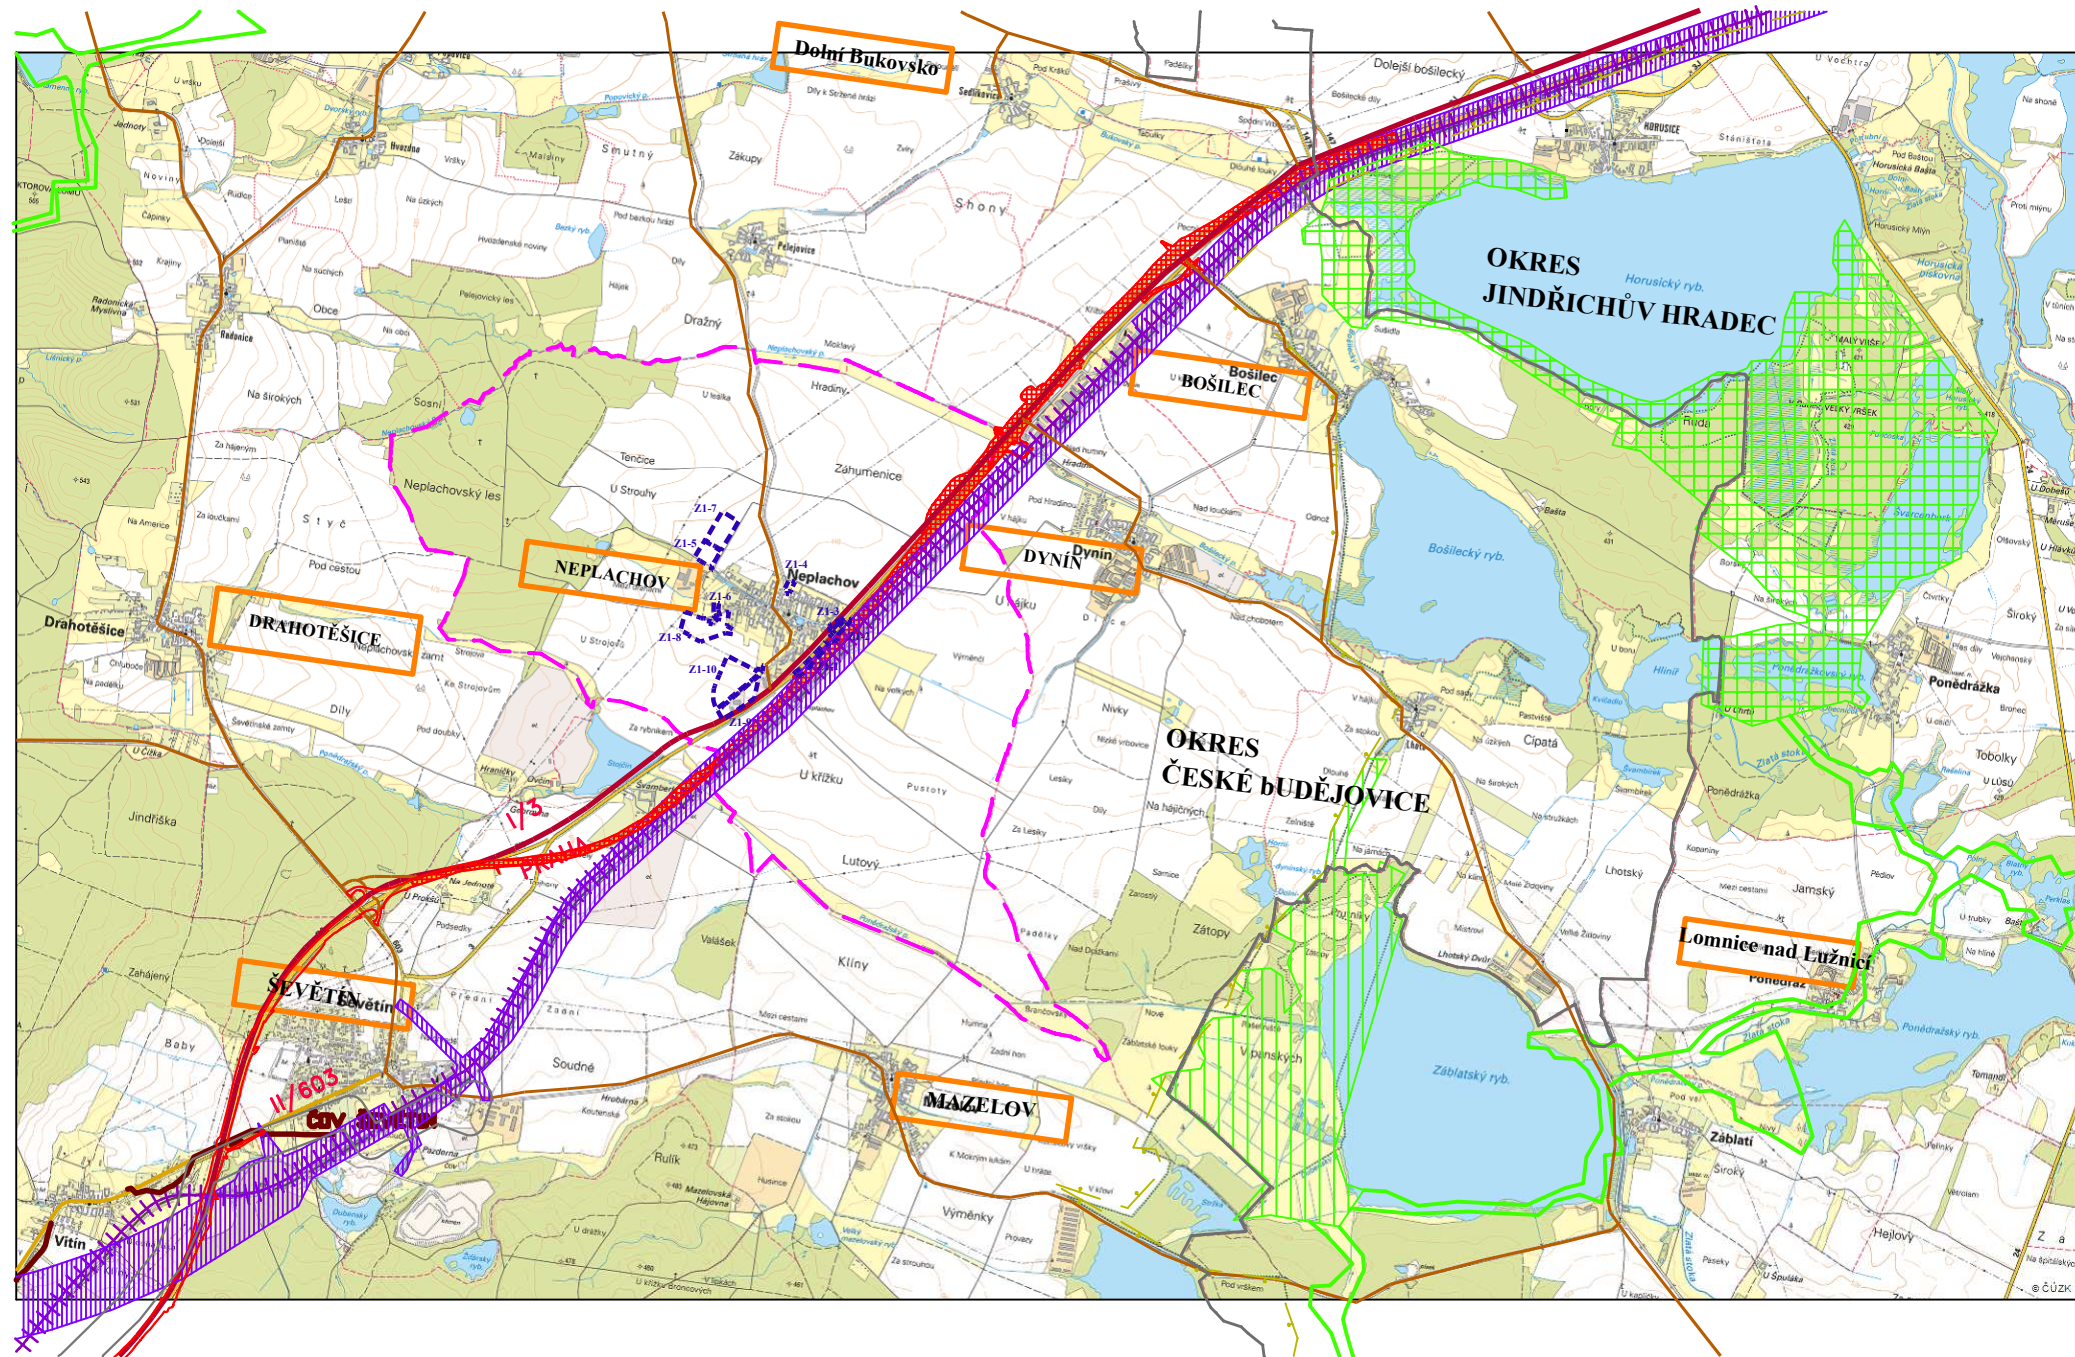

ZÁZNAM O ÚČINNOSTI		Razítka
Správní orgán, který Změnu č.1 ÚP Neplachov vydal	ZASTUPITELSTVO OBCE NEPLACHOV	
Datum vydání:	dne 10. 3. 2026 usnesením č. 28/5	
Datum nabytí účinnosti:	dne 14. 5. 2026	
Oprávněná úřední osoba pořizovatele:	Ing. Pavla Kodadová vedoucí odboru územního plánování Magistrátu města České Budějovice	

Zakázka pro vydání	ZMĚNA Č. 1 ÚZEMNÍHO PLÁNU NEPLACHOV		Razítko zpracovatele	
Obsah	VÝKRES ŠIRŠÍCH VZTAHŮ			
Měřítko	1 : 50 000			
Datum vyhotovení	LEDEN 2026			
	Hlavní projektant	Ing. arch. Václav Štěpán	Podpis	
	Zodpovědný projektant	Ing. arch. Arnošt Janko		
	Zpracoval	Ing. arch. Arnošt Janko	Číslo výkresu	Číslo paré
	IČO / DIČ	10276661 / CZ 430908117	7	
	Telefon	387718439, 387718450		