


ZMĚNA Č. 1 ÚP NEPLACHOV

VÝKRES ŠIRŠÍCH VZTAHŮ

LEGENDA:

stav	návrh	
		HRANICE ŘEŠENÉHO ÚZEMÍ ZMĚNOU Č.1 OBCE NEPLACHOV
		HRANICE OBCE
		HRANICE OKRESU
		SÍDLO OBECNÍHO ÚŘADU
		SILNICE I. TŘÍDY
		TRASA DÁLNIČE D3
		SILNICE II. TŘÍDY
		SILNICE III. TŘÍDY
		ŽELEZNICE
		IV. TRANZITNÍ ŽELEZNIČNÍ KORIDOR
		KORIDOR PŘELOŽKY I/22
		KORIDOR PLYNOVODU
		NADREGIONÁLNÍ BIOCENTRUM
		NADREGIONÁLNÍ BIKORIDOR
		REGIONÁLNÍ BIOCENTRUM
		REGIONÁLNÍ BIKORIDOR

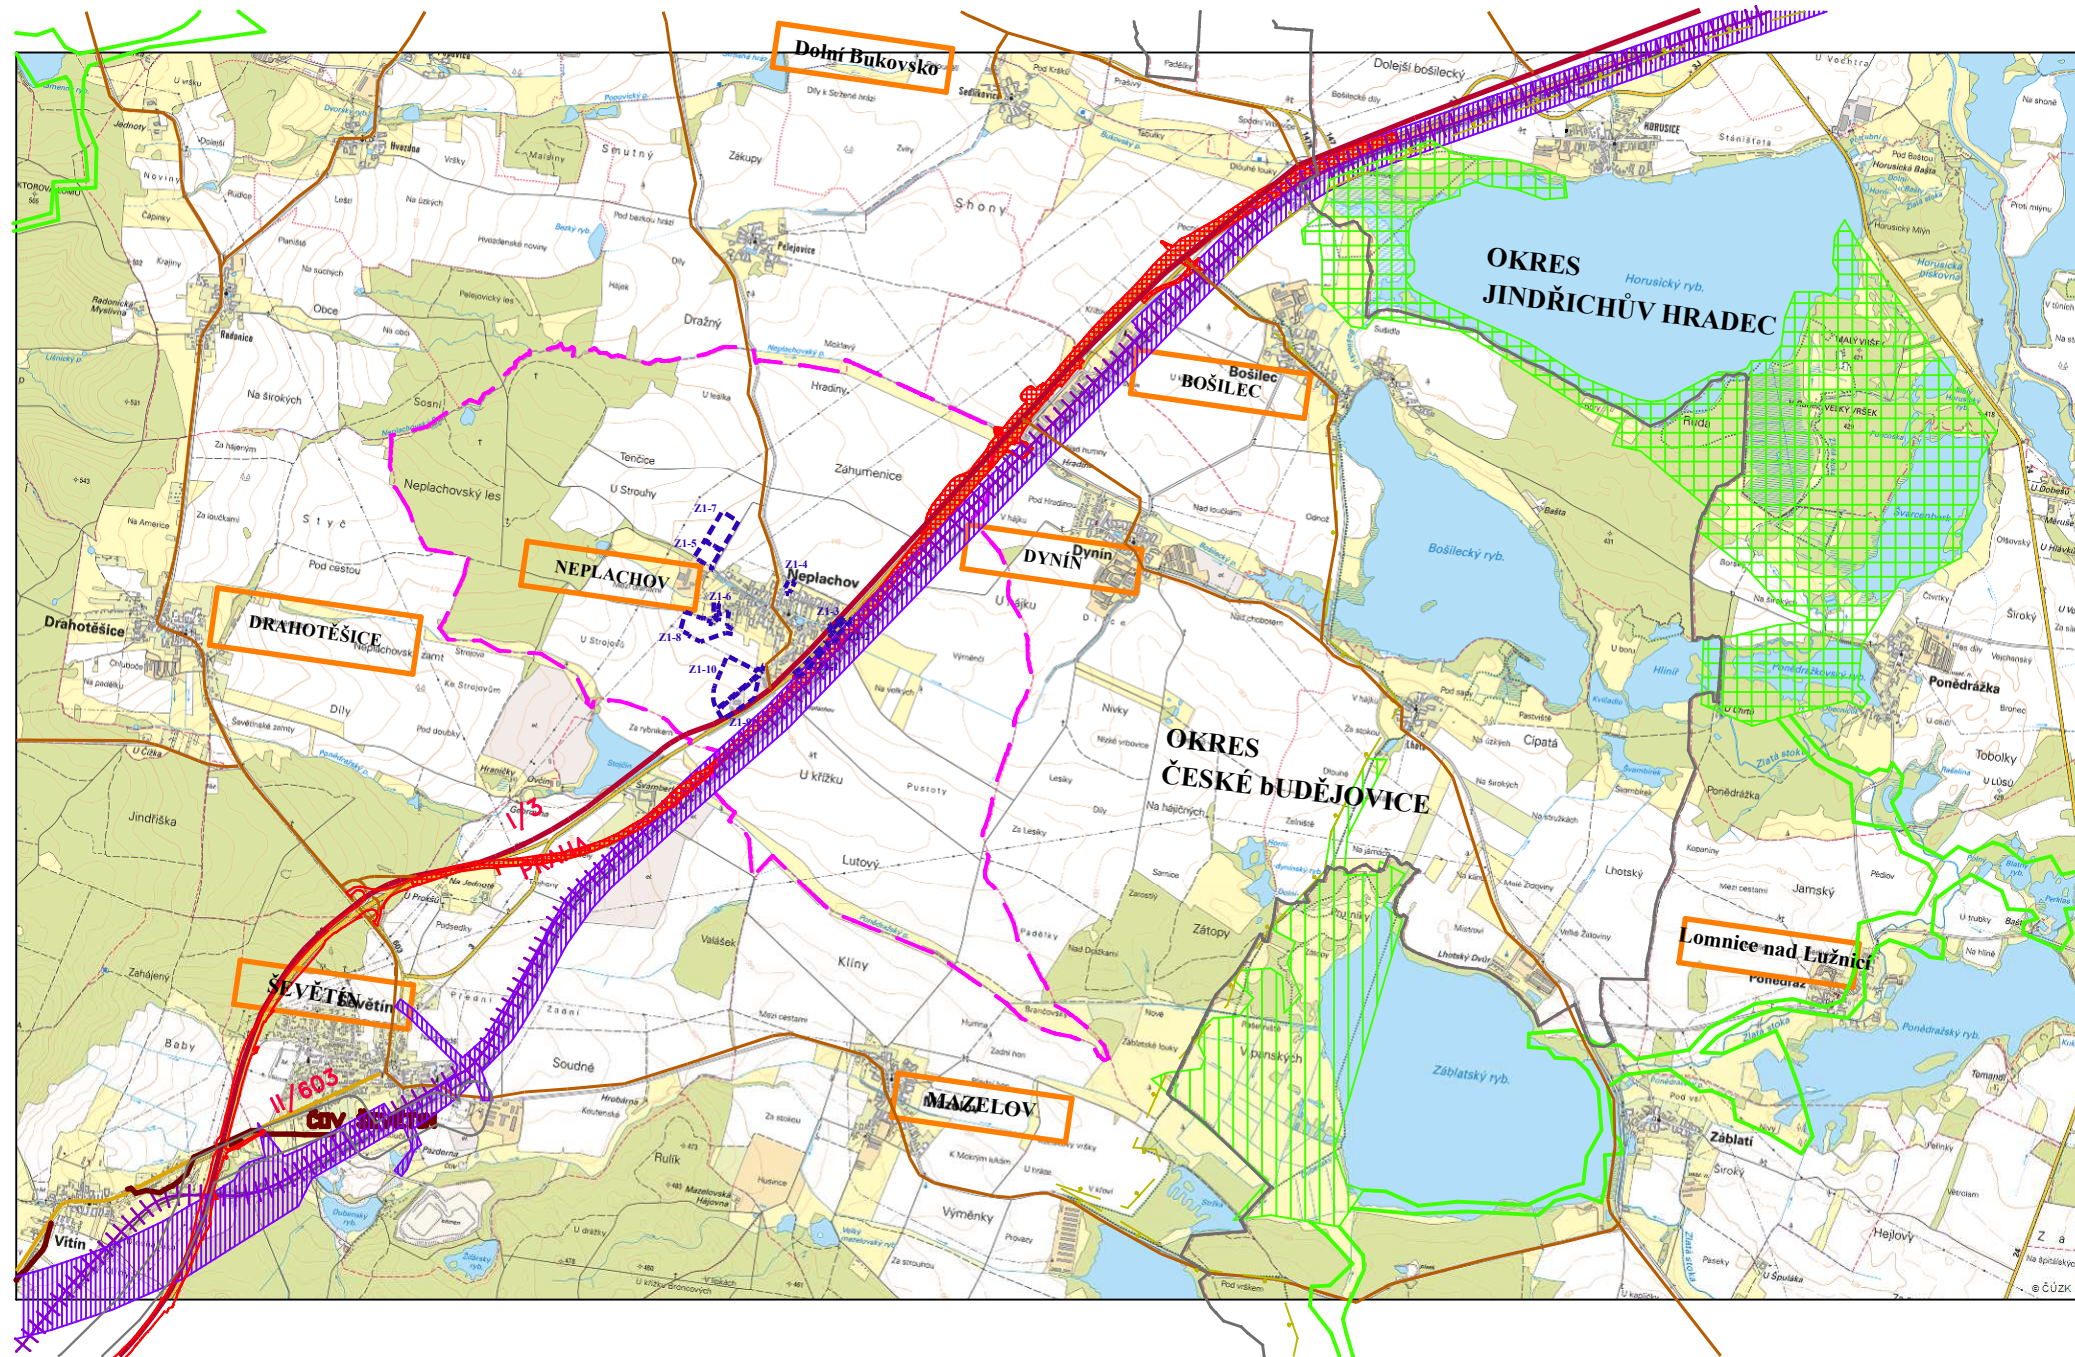

ZÁZNAM O ÚČINNOSTI		Razítka
Správní orgán, který Změnu č.1 ÚP vydal	ZASTUPITELSTVO OBCE NEPLACHOV	
Datum nabytí účinnosti		
Oprávněná úřední osoba pořizovatele:	Ing. Pavla Kodadová vedoucí odboru územního plánování Magistrátu města České Budějovice	

Zakázka pro opakované VP	ZMĚNA Č. 1 ÚZEMNÍHO PLÁNU NEPLACHOV		Razítka zpracovatele	
Obsah	VÝKRES ŠIRŠÍCH VZTAHŮ			
Měřítko	1 : 50 000			
Datum vyhotovení	ČERVENEC 2024			
 Žižkova č.12 371 22 Č. Budějovice	Hlavní projektant	Ing. arch. Václav Štěpán	Podpis	
	Zodpovědný projektant	Ing. arch. Arnošt Janko		
	Zpracoval	Ing. arch. Arnošt Janko	Číslo výkresu	Číslo paré
	IČO / DIČ	10276661 / CZ 430908117	7	
	Telefon	387718439, 387718450		