
ÚZEMNÍ PLÁN OBCE **NEPLACHOV**

KOORDINAČNÍ VÝKRES

měřítko 1 : 5 000

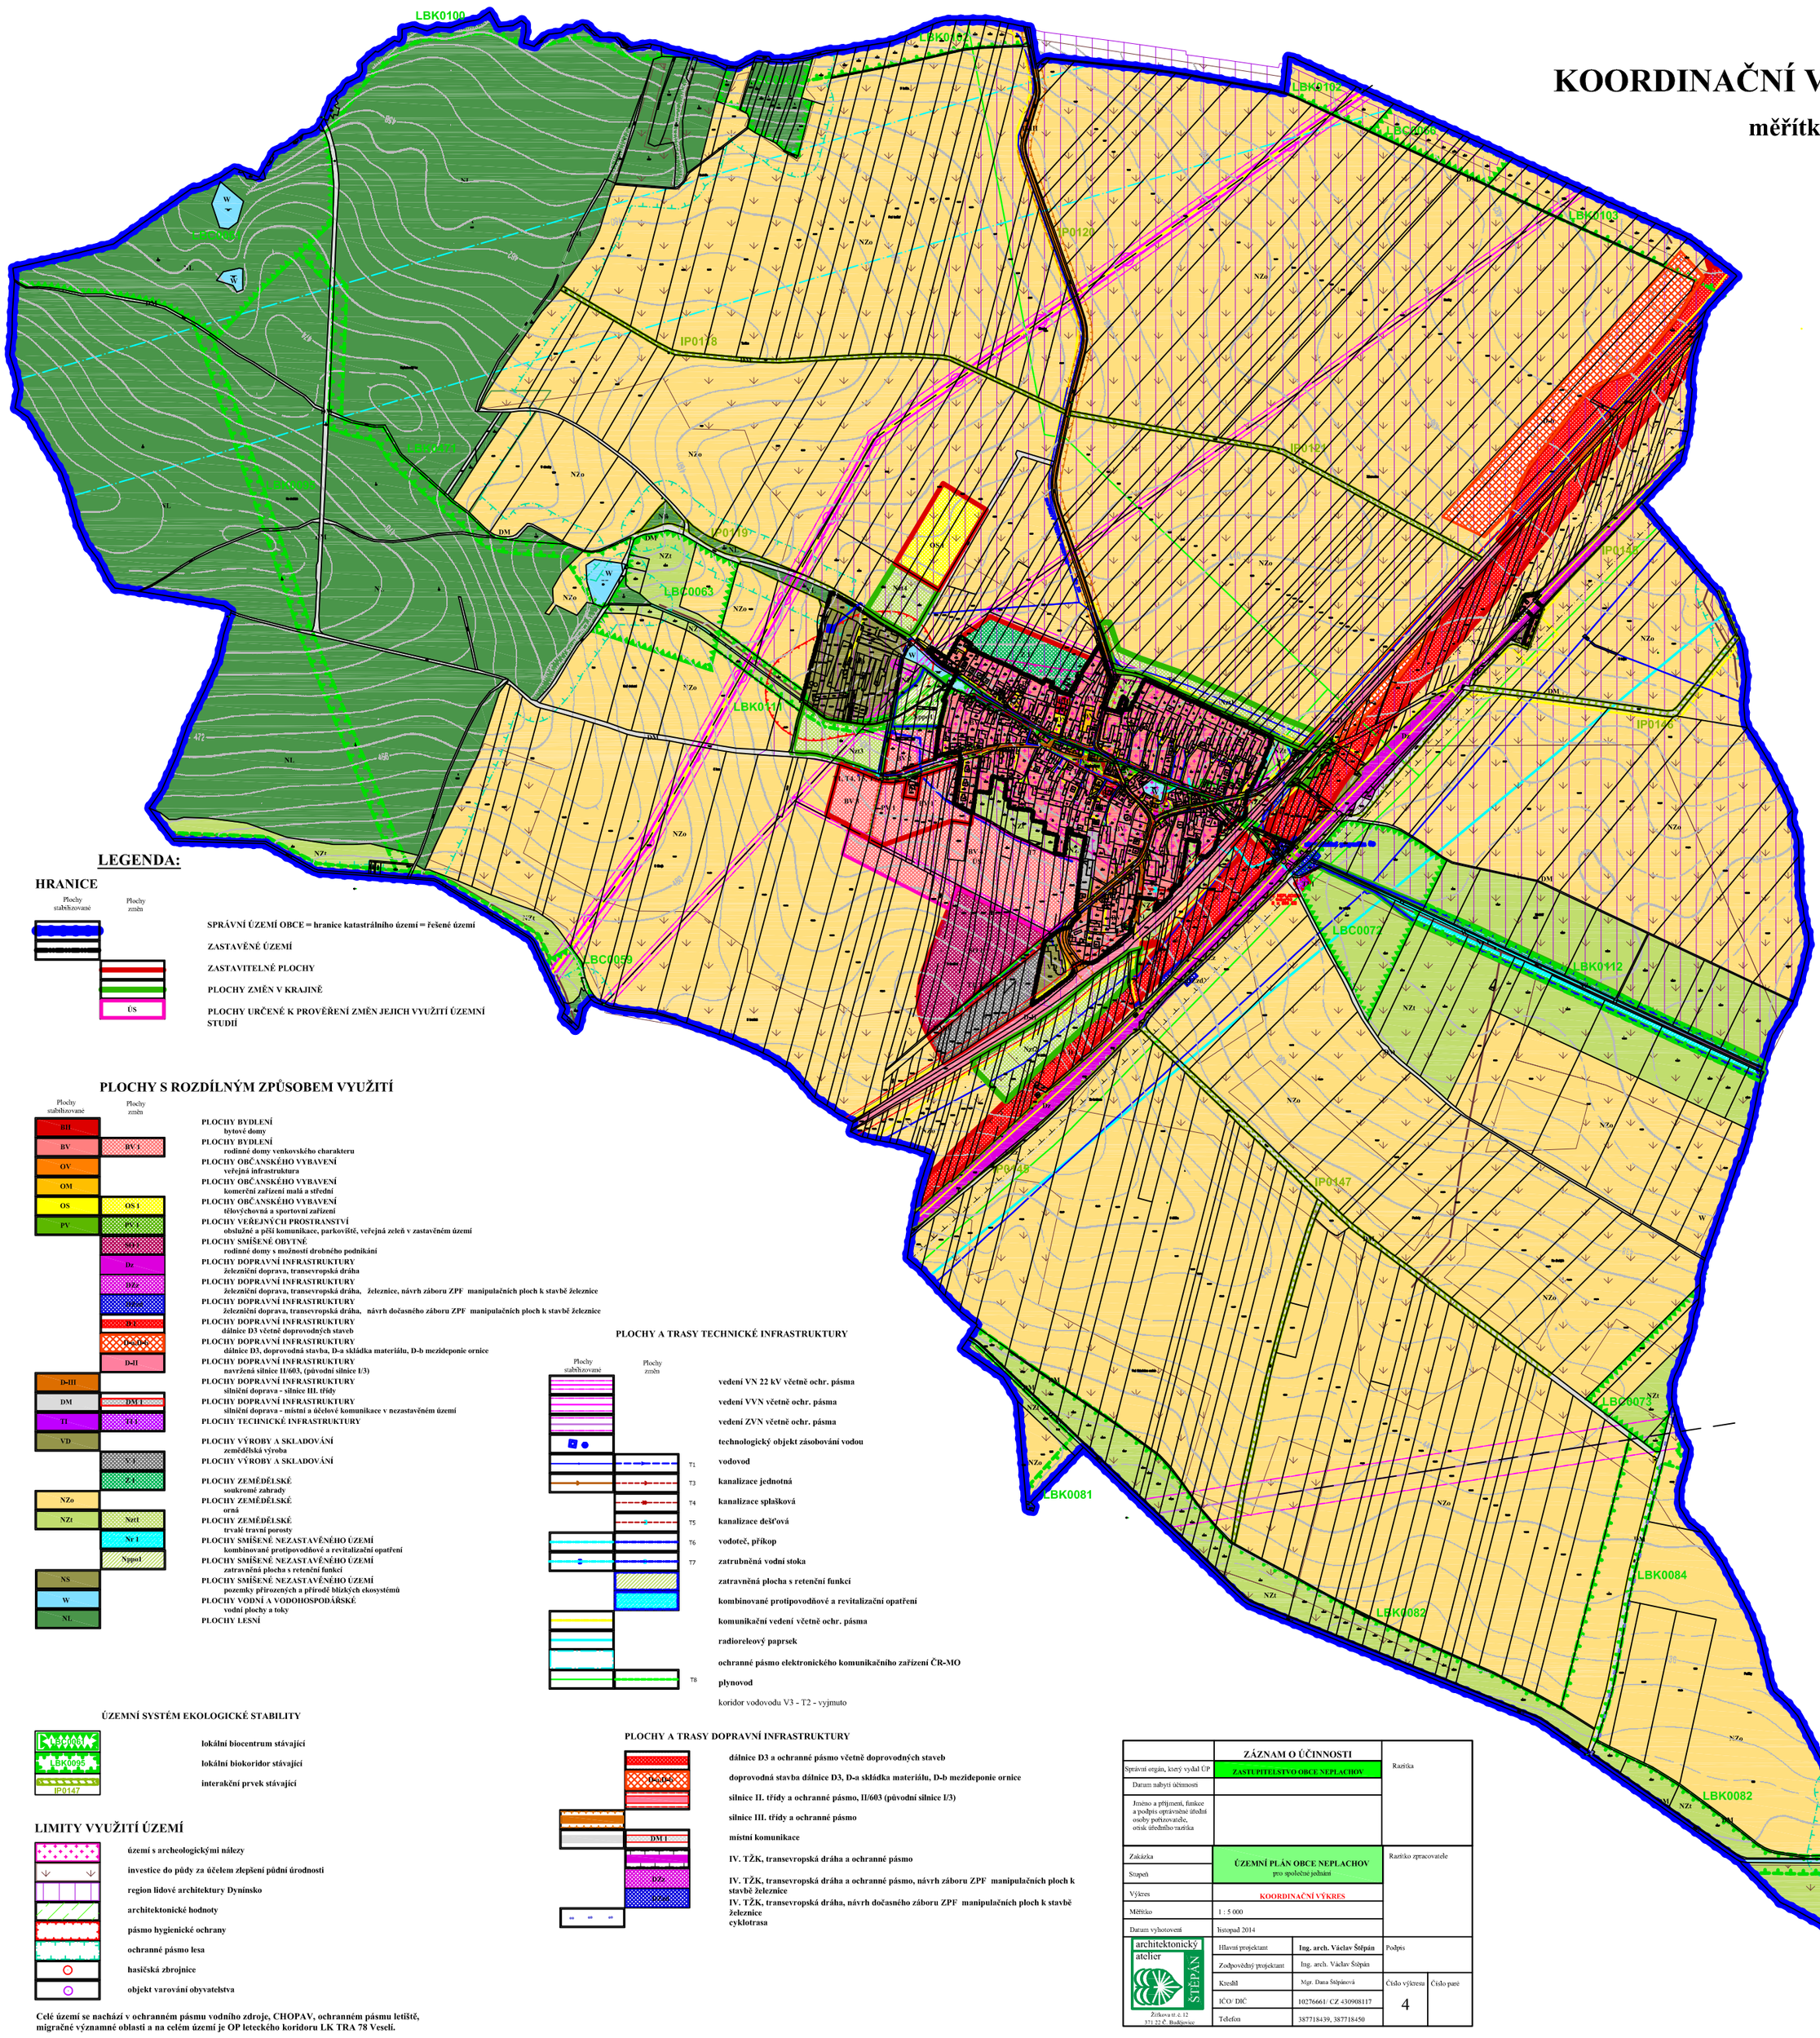

Celé území se nachází v ochranném pásmu vodního zdroje, CHOPAV, ochranném pásmu letiště, migračně významné oblasti a na celém území je OP leteckého koridoru LK TRA 78 Veselí.

	ZÁZNAM O ÚČINNOSTI			Razítka
Správní orgán, který vydal ÚP	**ZASTUPITELSTVO OBCE NEPLACHOV**			
Datum nabytí účinnosti				
Jméno a příjmení, funkce a podpis oprávněné úřední osoby pořizovatele, otisk úředního razítka				
Zakázka	**ÚZEMNÍ PLÁN OBCE NEPLACHOV**			Razítko zpracovatele
Stupeň	pro společné jednání			
Výkres	KOORDINAČNÍ VÝKRES			
Měřítko	1 : 5 000			
Datum vyhotovení	listopad 2014			
architektonický atelier ŠTĚPÁN Žižkova tř. č. 12 371 22 Č. Budějovice	Hlavní projektant	**Ing. arch. Václav Štěpán**	Podpis	
	Zodpovědný projektant	Ing. arch. Václav Štěpán		
	Kreslil	Mgr. Dana Štěpánová	Číslo výkresu: 4	Číslo paré
	IČO/ DIČ	10276661/ CZ 430908117		
	Telefon	387718439, 387718450		